


Département de la CHARENTE-MARITIME  
Commune de CHARDES  
Lieux-dits "Les Rebrichets" et "La Mauve"

Cadastre : Section B n° 60-61-63  
65-2000-2001-2002-2004-2006  
Contenance = 2ha 36a 24ca

# Propriété de la Commune de CHARDES

## PLAN de SITUATION

-Echelle : 1 / 100 000°-

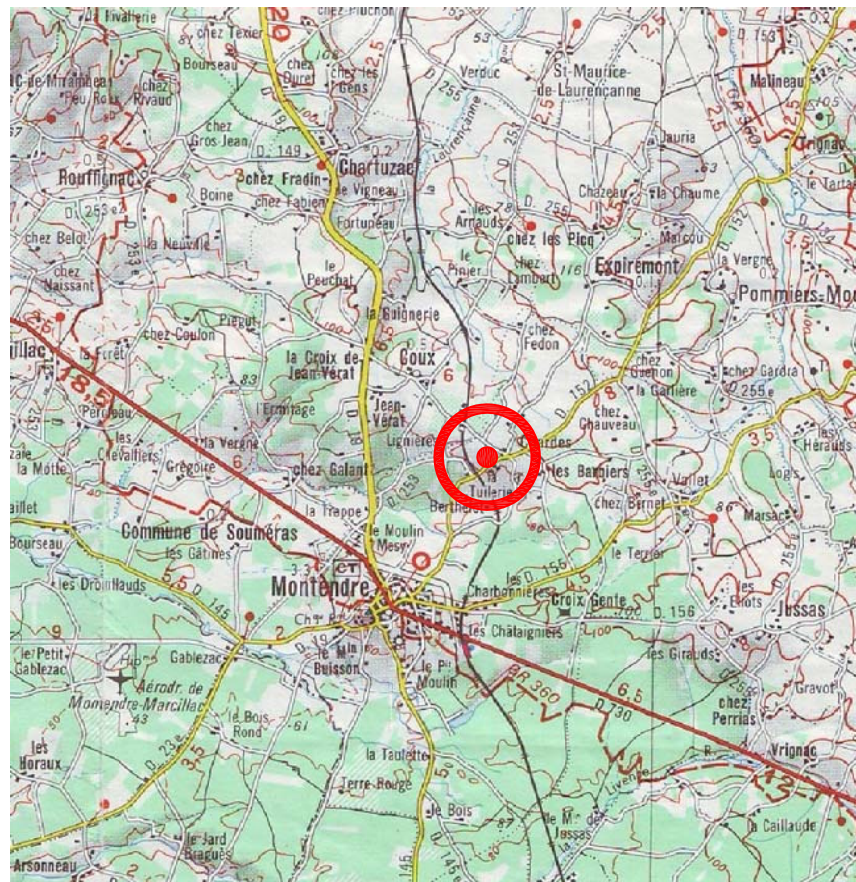


**THALES**  
Société de Géomètres - Experts  
17, rue Henry Dunant, B.P. 3 33230 COUTRAS  
Tél. : 05.57.49.13.20  
Fax : 05.57.49.26.00  
E-mail : thales.coutras@geometre-expert.fr

DATE	DOSSIER
27 MARS 2009	9457-03-09

FICHER  
9457-ESQUISSE.dwg

## PLAN PARCELLAIRE

-Echelle : 1 / 1250°-

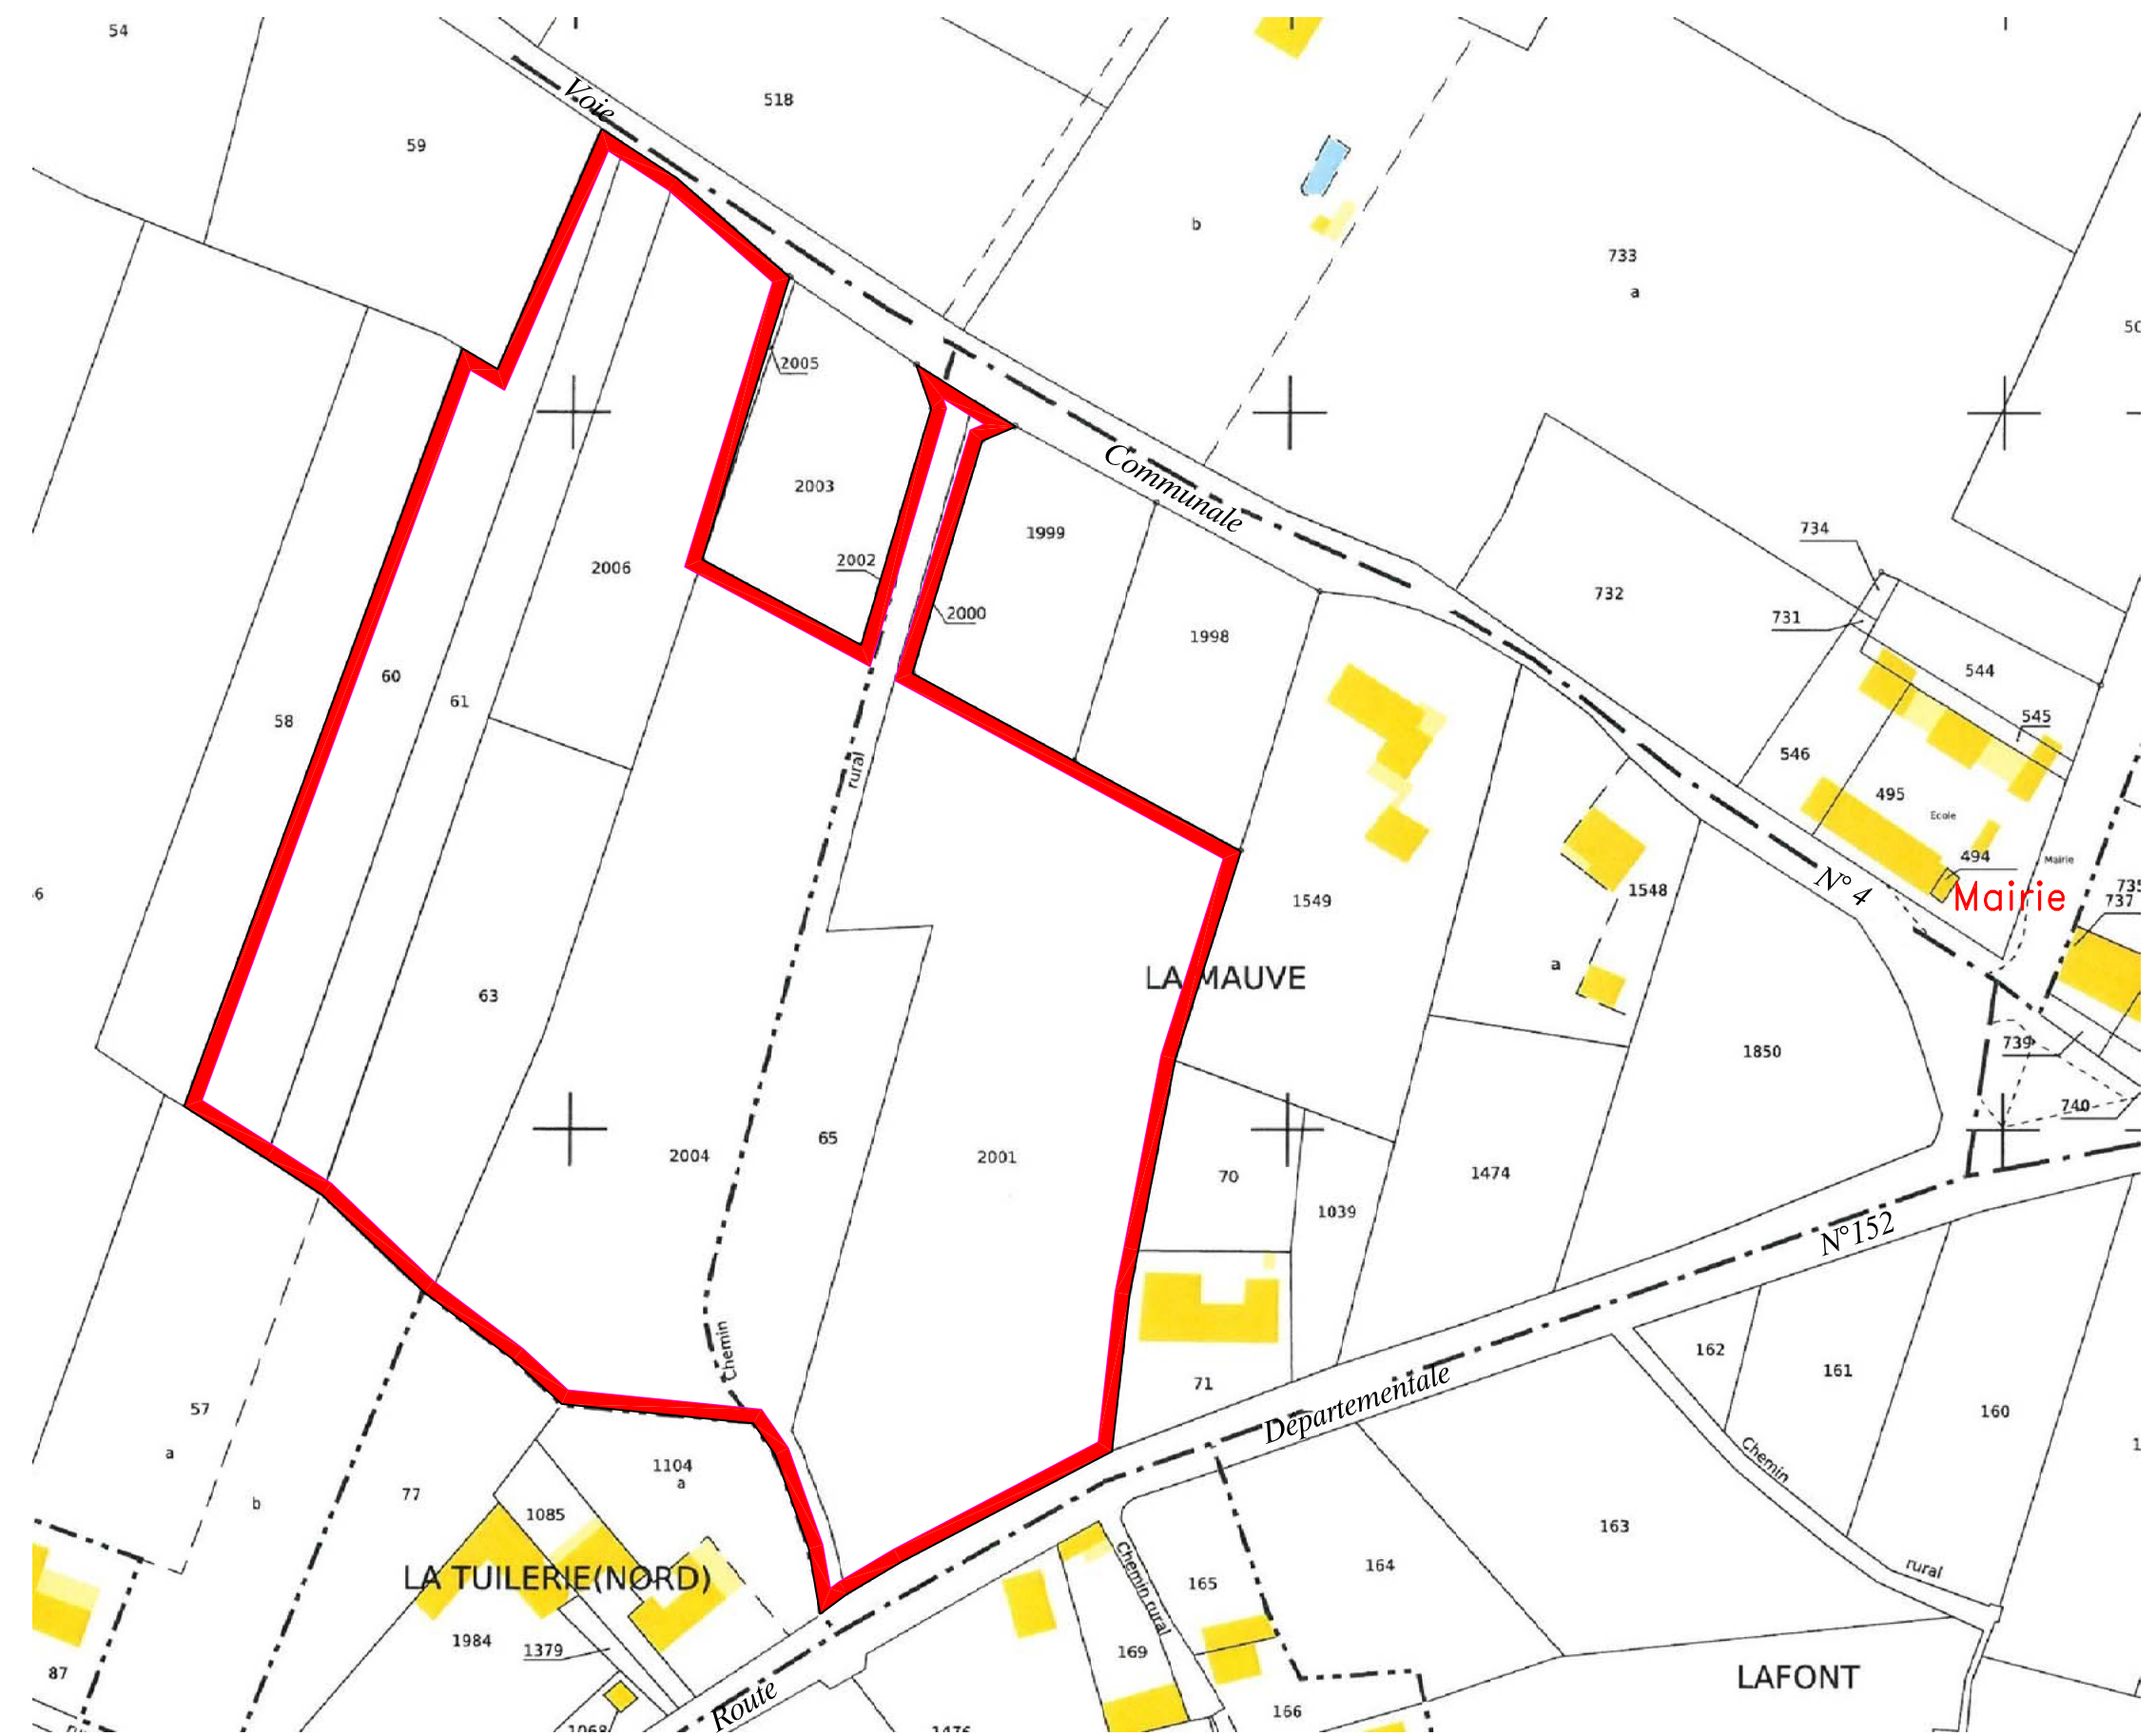

 Emprise du LOTISSEMENT