







Légende

-  **AS1** Servitudes attachées à la protection des eaux potables
-  **AC2** Servitudes attachées à la protection et à la qualité de l'environnement
-  **I4** canalisation électrique
-  **PT3** câbles de télécommunications
-  **T1** Servitudes relatives aux chemins de fer: zone en bordure de laquelle s'appliquent les servitudes ferroviaires

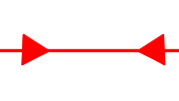

I4
Montendre-Montguyon
90kv

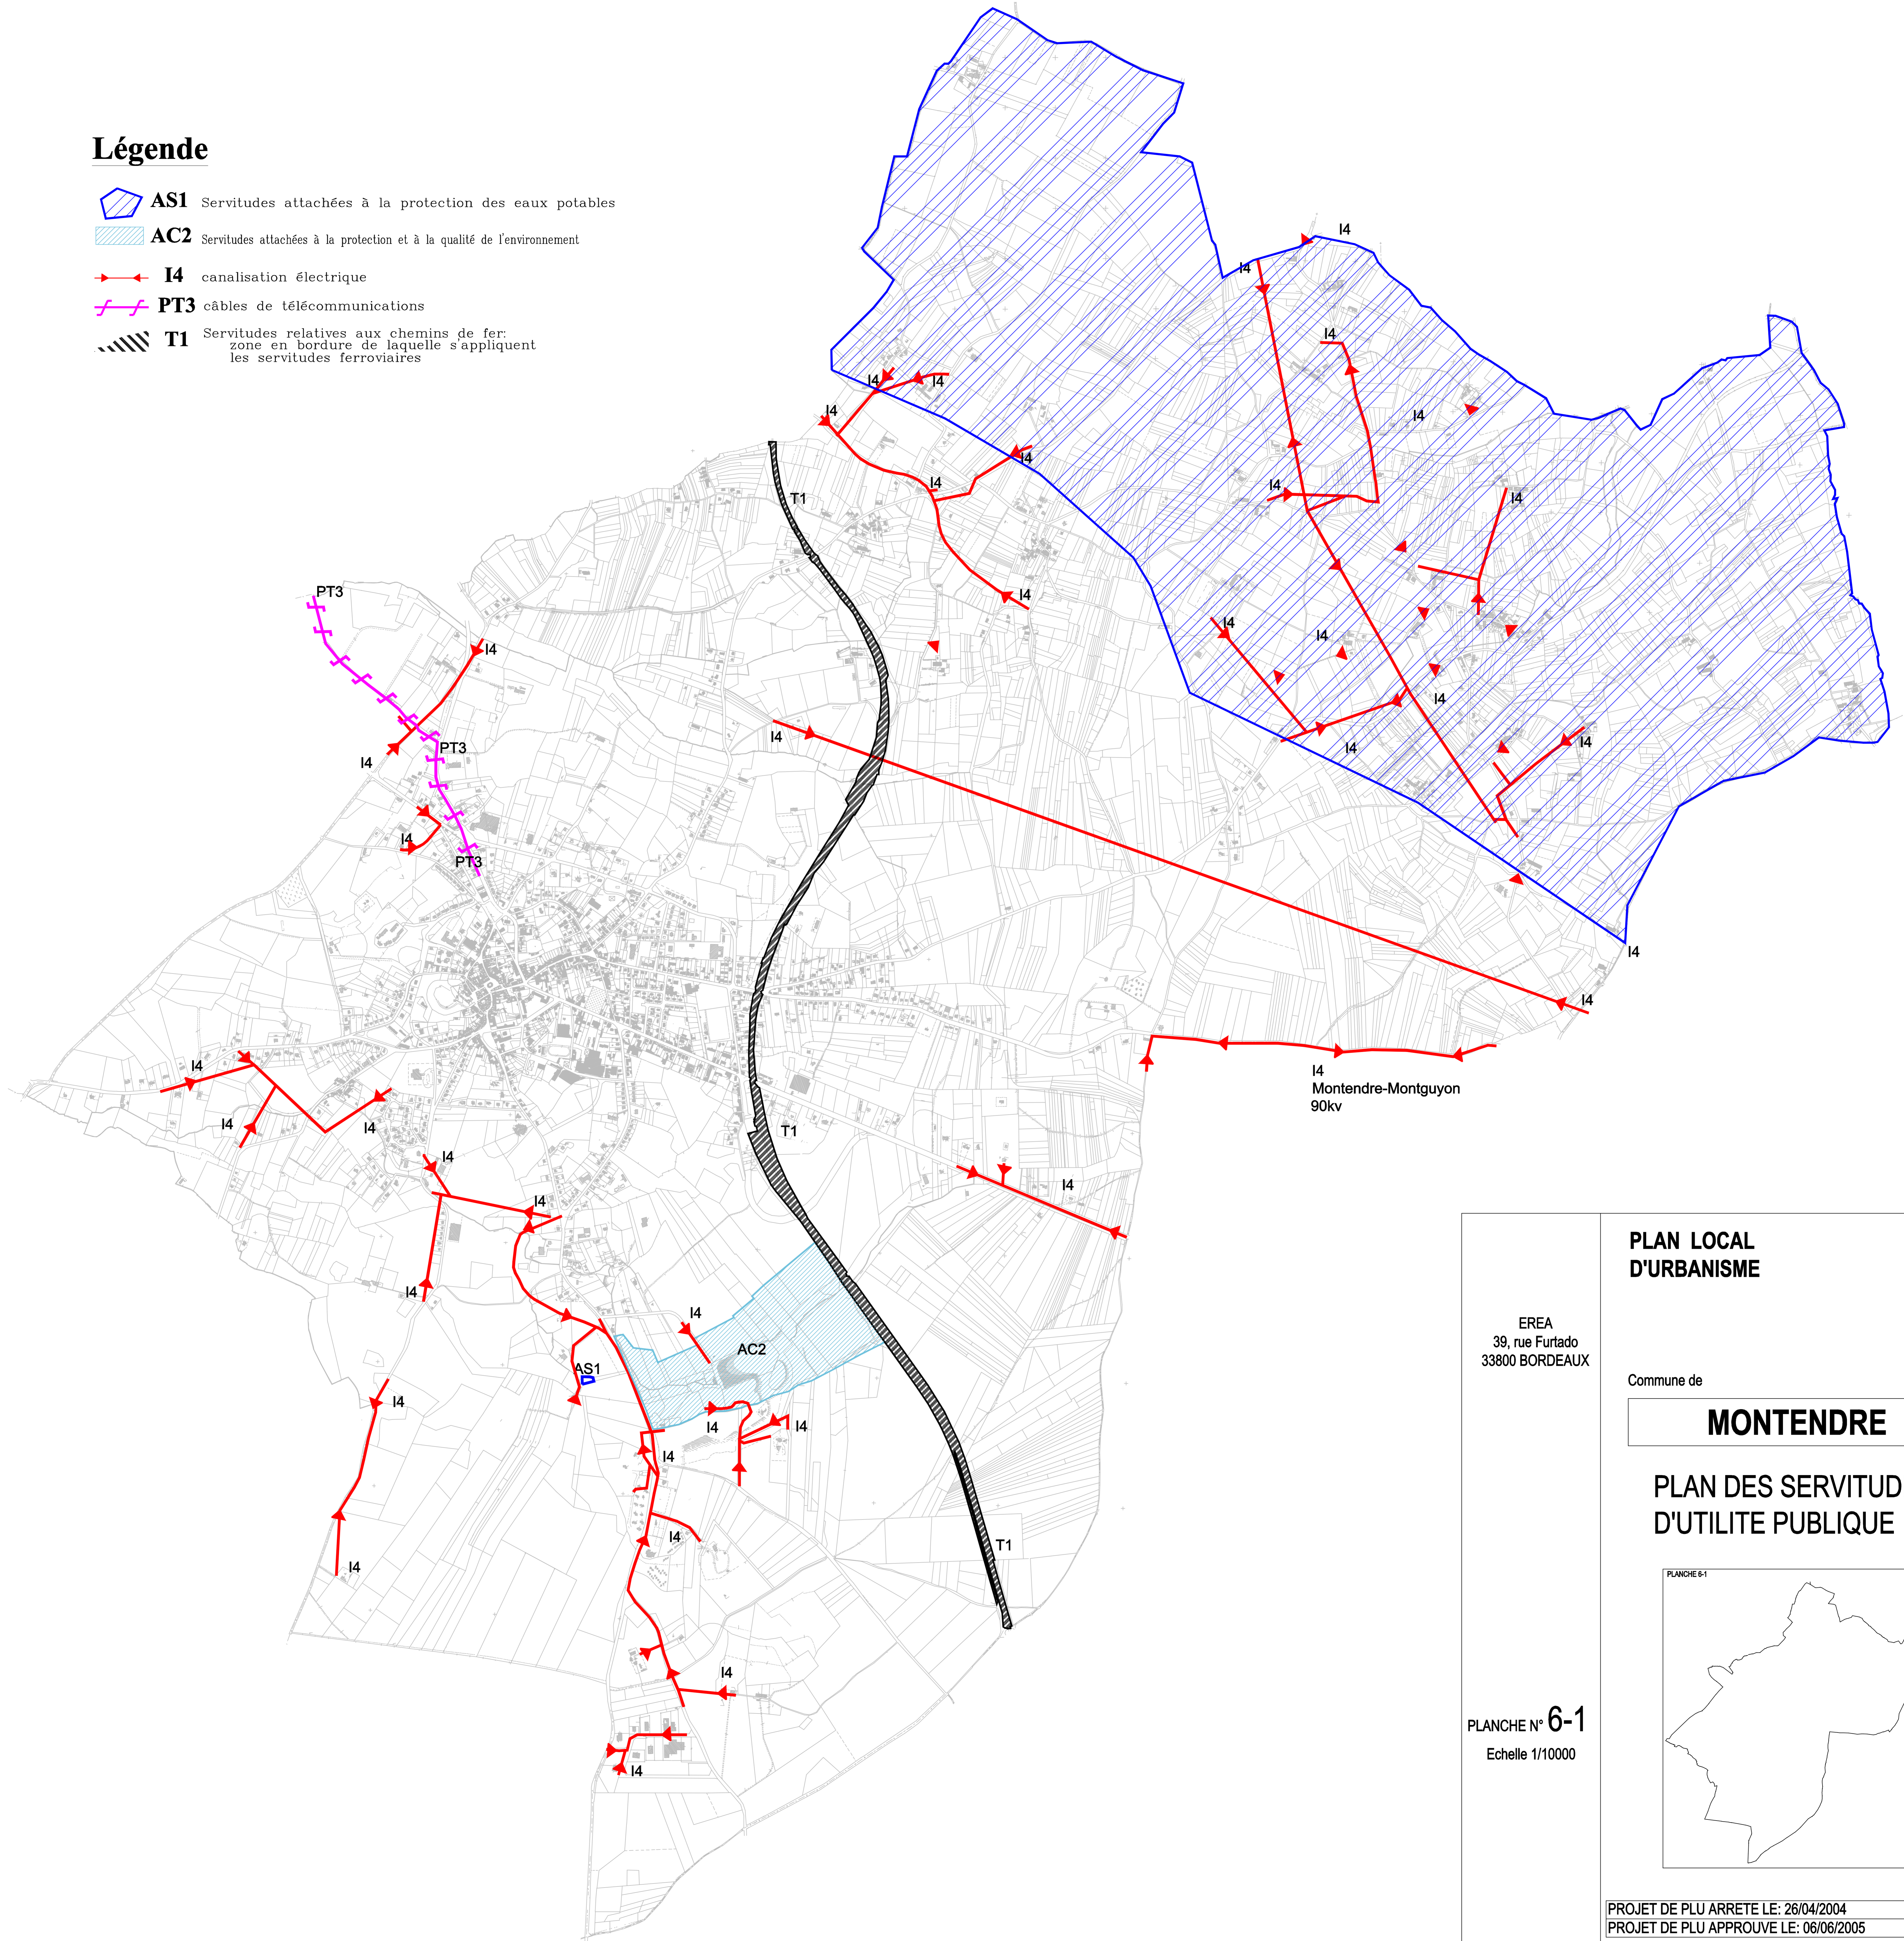PLAN LOCAL D'URBANISME

EREA
39, rue Furtado
33800 BORDEAUX

Commune de

MONTENDRE

PLAN DES SERVITUDES D'UTILITE PUBLIQUE

PLANCHE 6-1

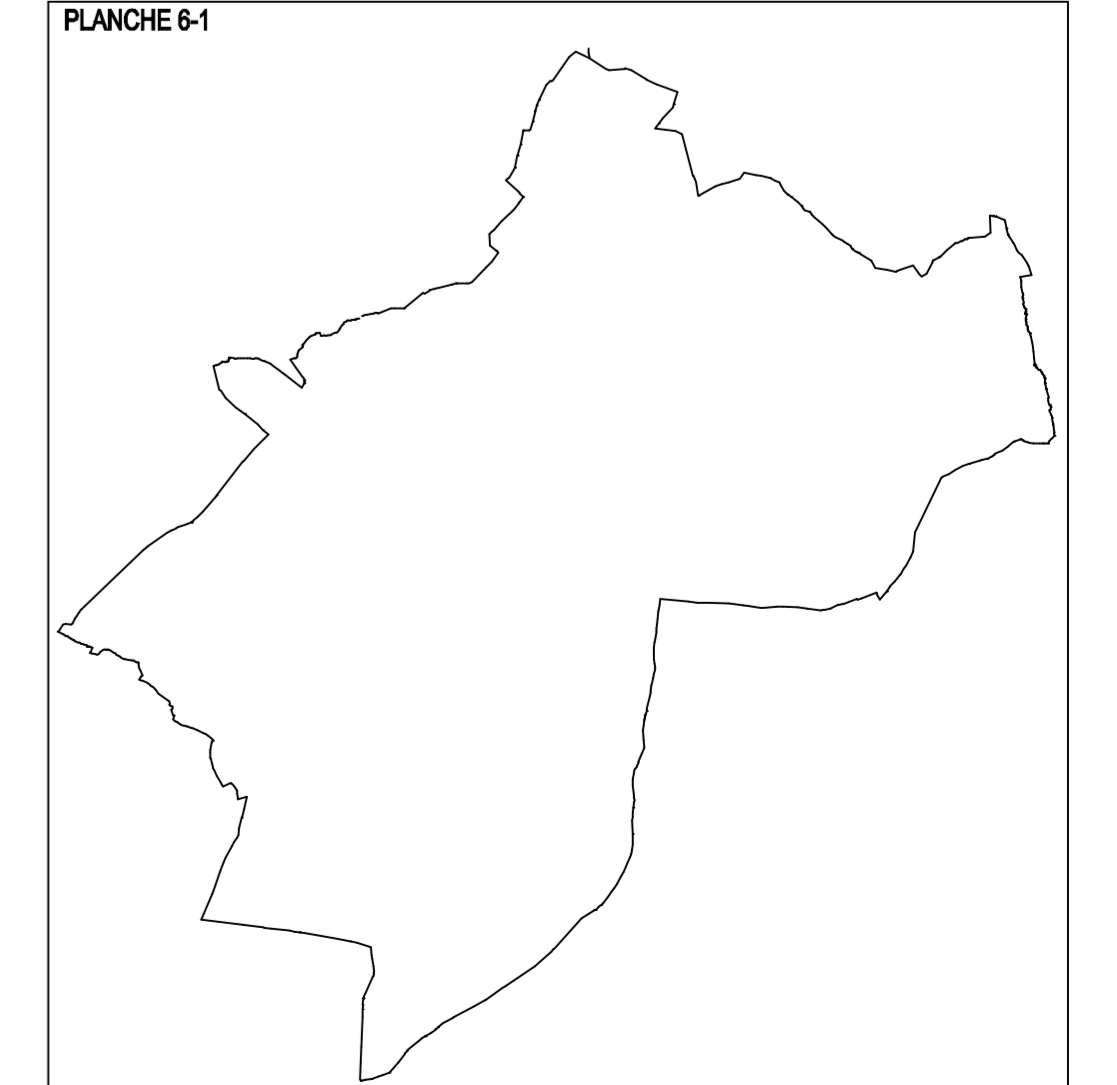


PLANCHE N° **6-1**
Echelle 1/10000

PROJET DE PLU ARRETE LE: 26/04/2004
PROJET DE PLU APPROUVE LE: 06/06/2005